


SCHÉMATA ZAPOJENÍ

Zapojení kaskády 2 kotlů Condens9000iW (2xGC9000iW 50) prostřednictvím ekvitermní regulace CW 400 a kaskádového modulu MC 400 a modulů MM 100 pro okruhy vytápění, vzduchotechniky a TV.

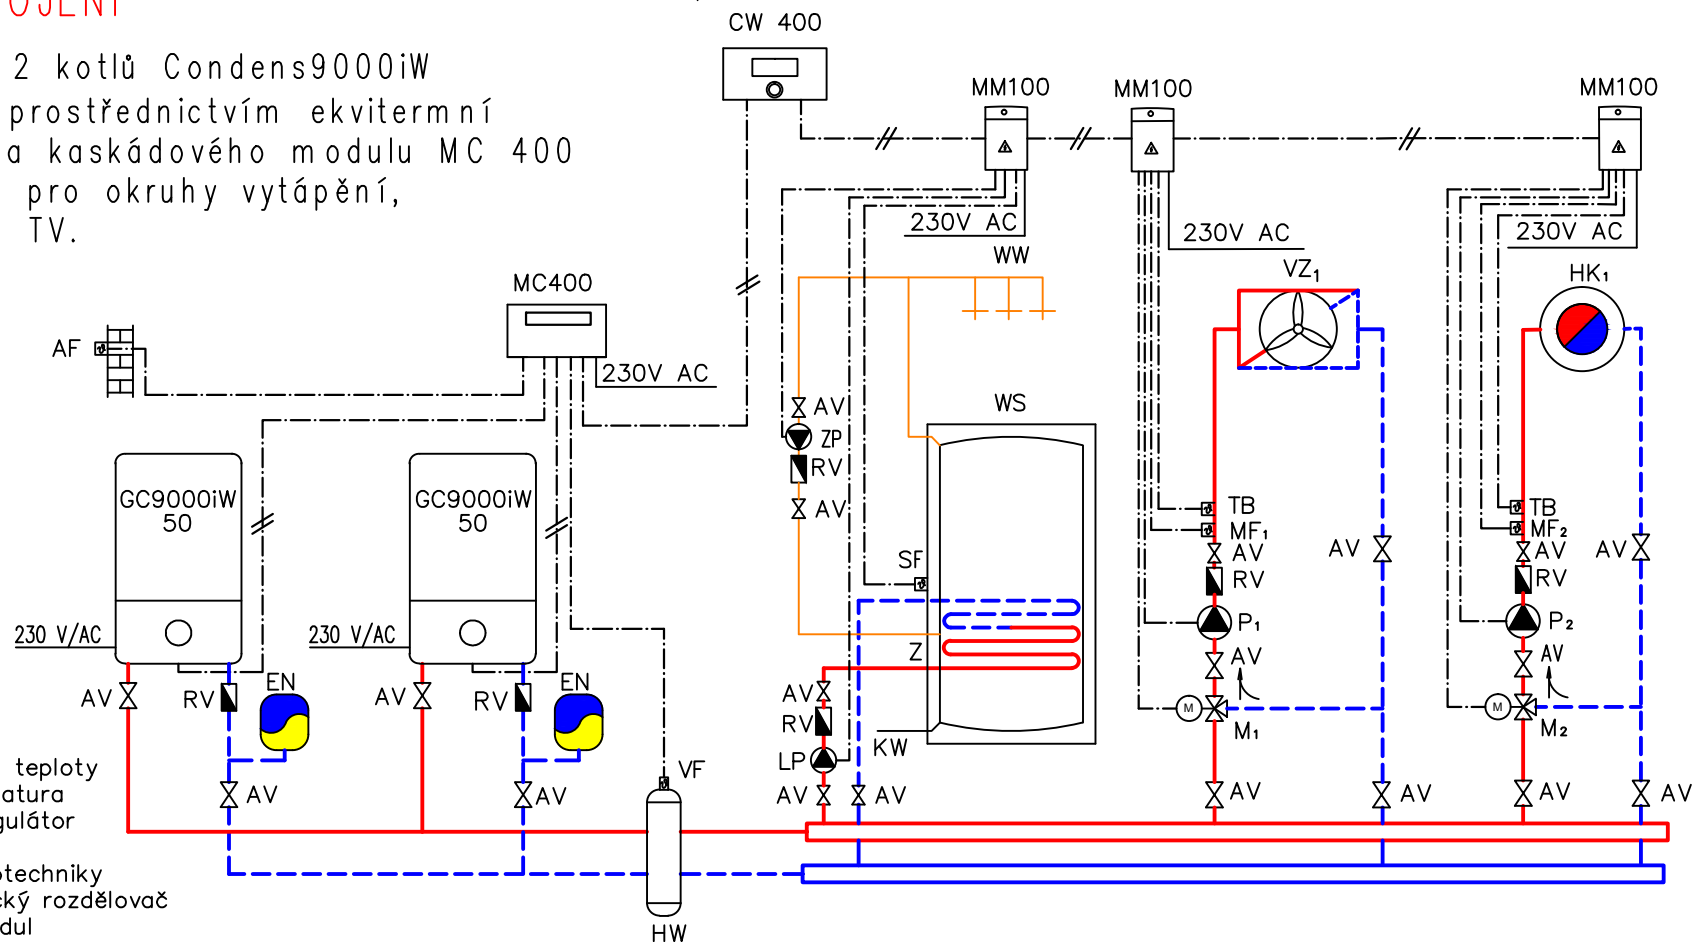

LEGENDA:

AF	čidlo venkovní teploty
AV	uzavírací armatura
CW 400	ekvitermní regulátor
HK ₁	otopný okruh
VZ ₁	okruh vzduchotechniky
MC 400	kaskádový modul
MM 100	spínací modul pro 1 okruh
KW	vstup studené vody
LP	nabíjecí čerpadlo zásobníku
M _{1,2}	3cestný směšovací ventil
MF _{1,2}	čidlo teploty okruhu směšovače
P _{1,2}	čerpadlo
RV	zpětný ventil
SF	čidlo teploty zásobníku
TB	hlídač teploty
VF	čidlo teploty na výstupu
WS	zásobník teplé vody
WW	přístup teplé vody
Z	cirkulace
ZP	cirkulační čerpadlo
EN	expanzní nádoba
≡	busová sběrnice (busový stíněný min. 2-žilový kabel)



Bosch Termotechnika s.r.o. obchodní divize Junkers
Průmyslová 372/1, 108 00 Praha 10- Štěrboholy

POŘ.ČÍSLO:

1

VYDÁNO:

12/2016

Zapojení kaskády 2 kotlů Condens9000iW (2x GC9000iW 50) prostřednictvím ekvitermní regulace CW 400 a kaskádového modulu MC 400 a modulů MM 100 pro okruhy vytápění, vzduchotechniky a TV.